


Развёртка стен по покраске VIP.  
М 1:50

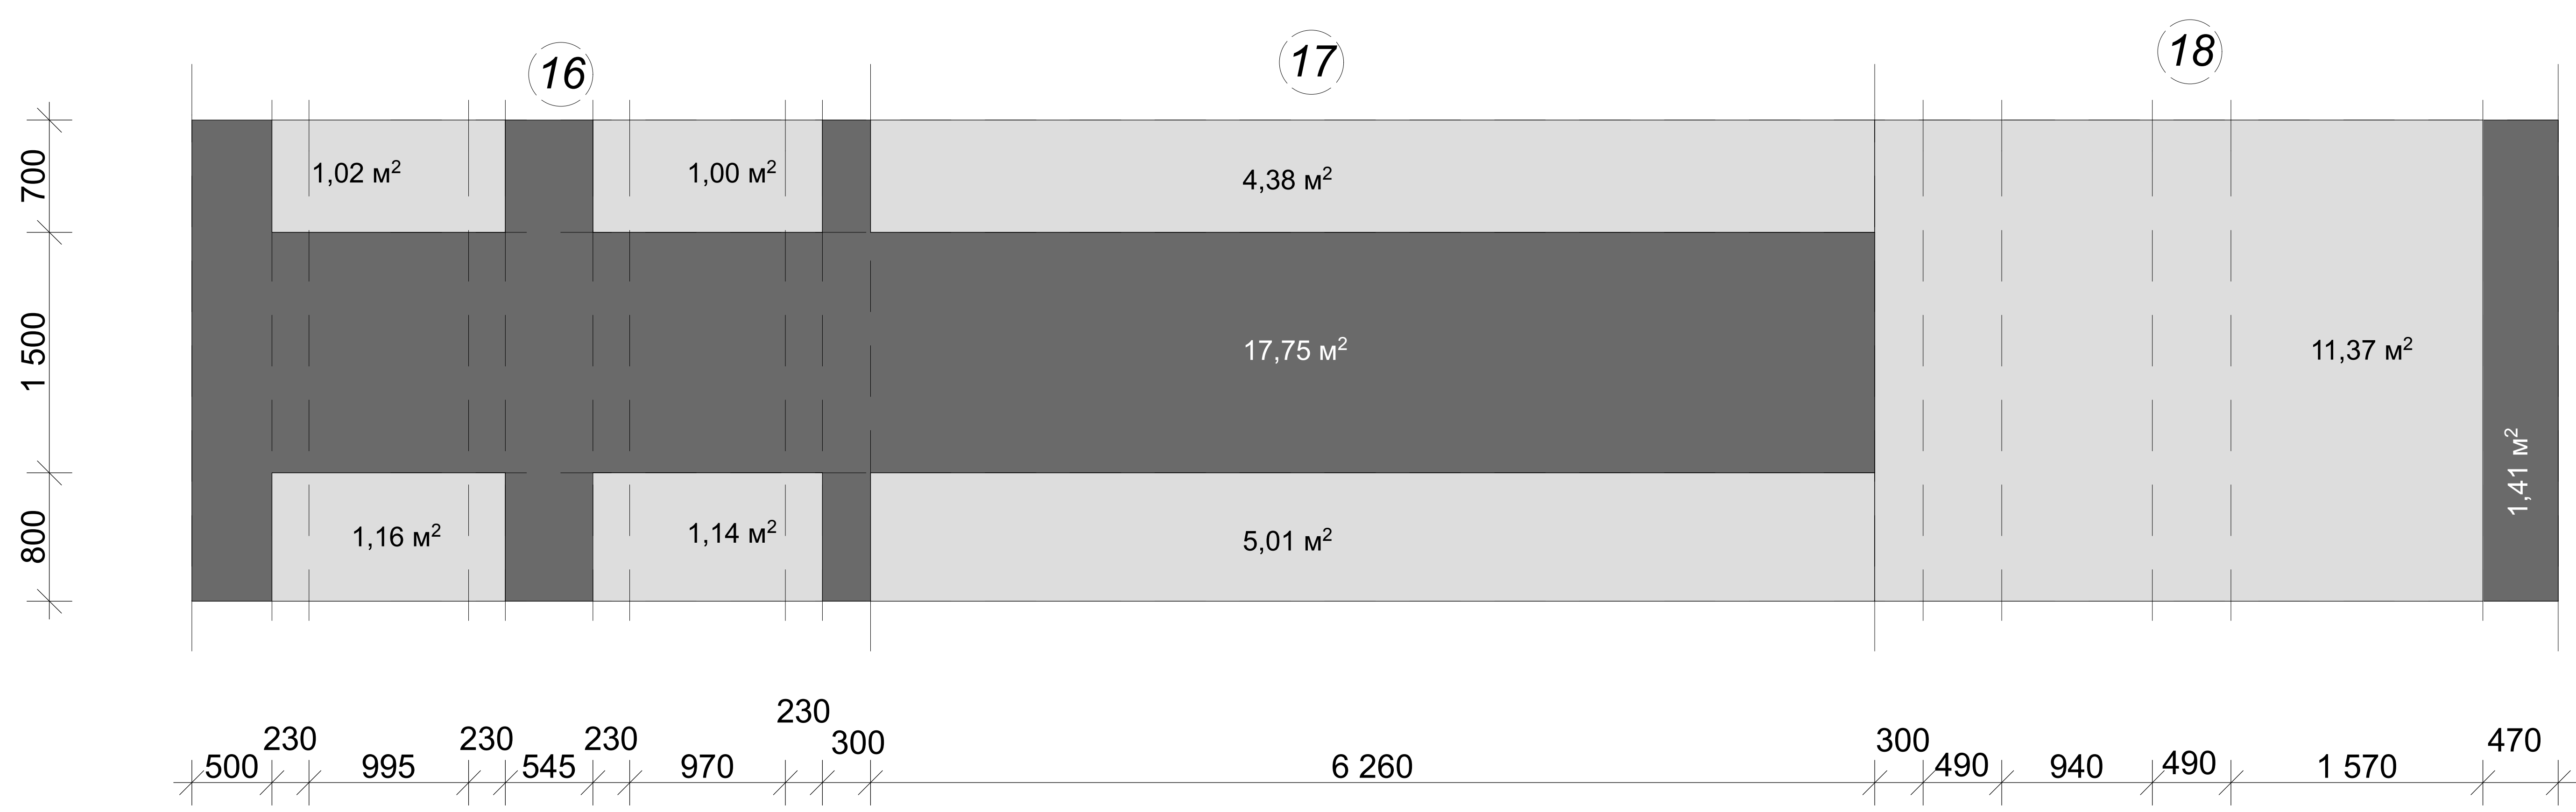

Име.№ подл.	Попись и дата	Взамен име.№

				<i>Дизайн-проект торгового комплекса "Энергия"</i>			
Выполнил	Прозоров М.Г.			Развёртка стен по покраске VIP. М 1:50	Стадия	Лист	Листов
					ДП	6.4	
Заказчик				г.Новороссийск 2008			