


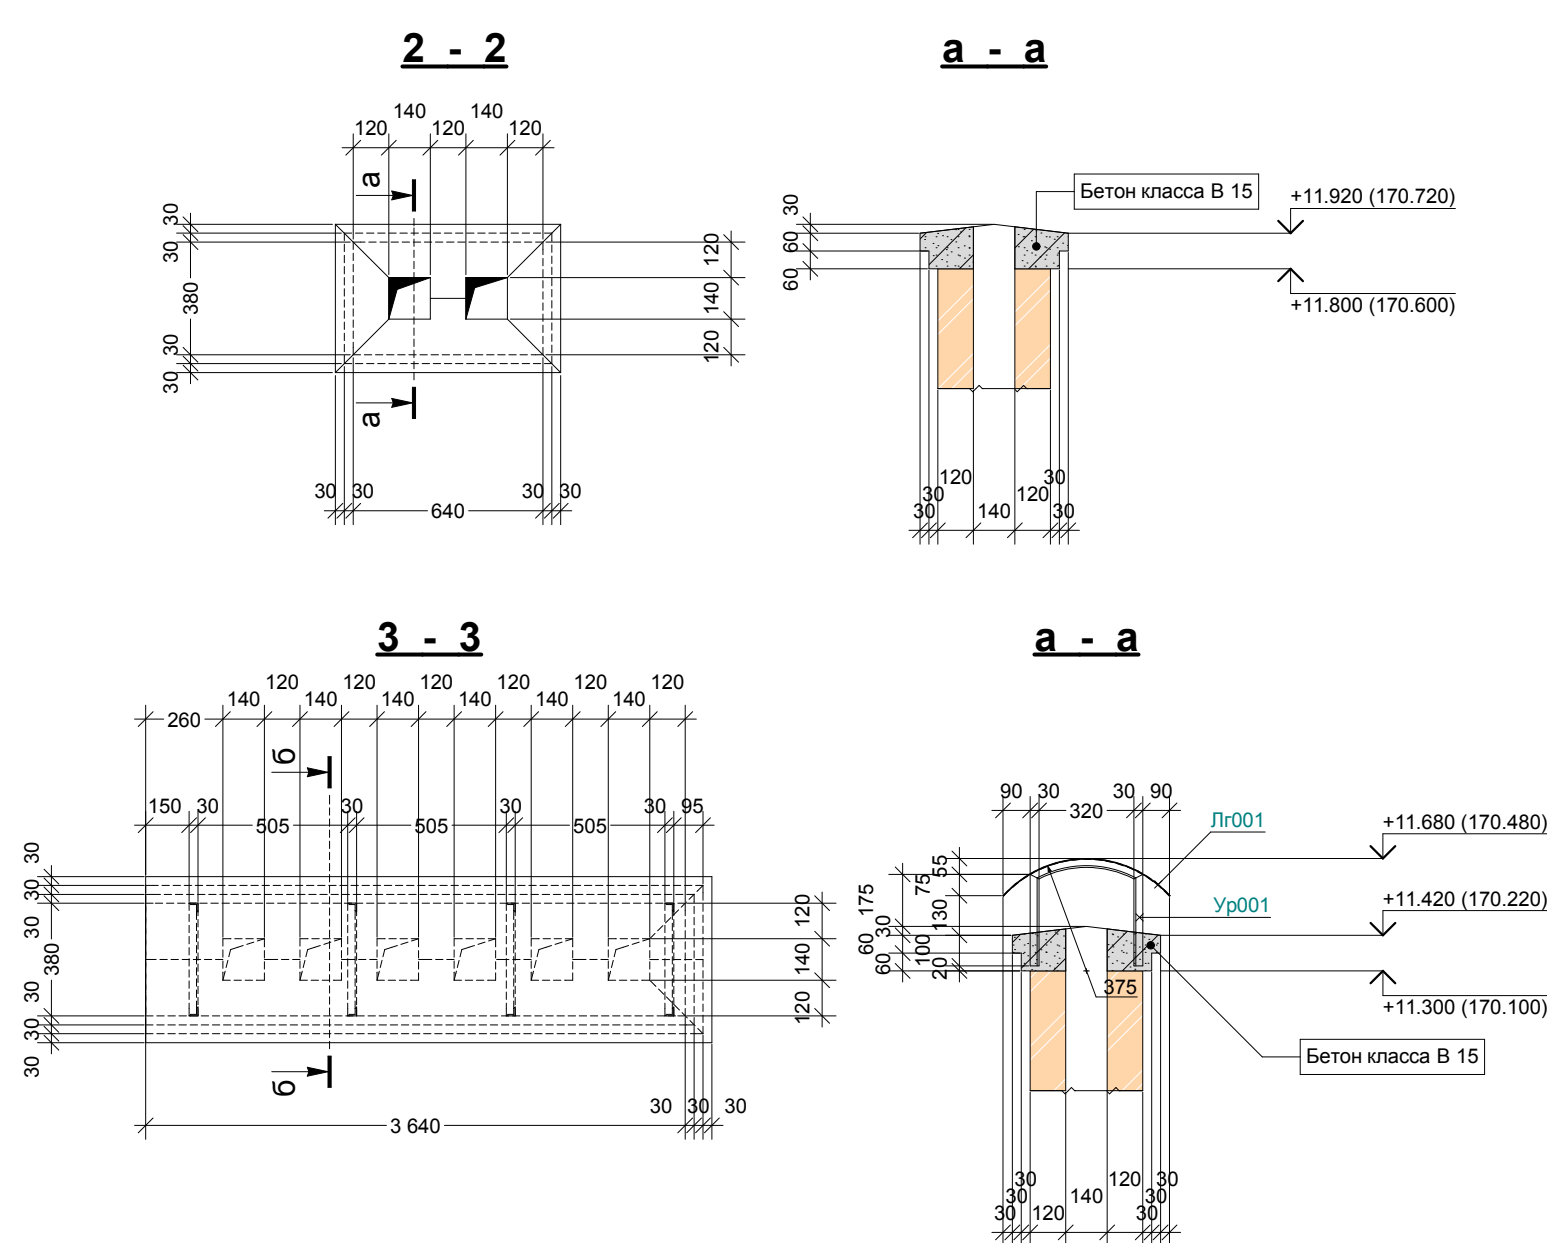

Спецификация изделий и материалов к чертежам 45-Развертка вентканалов					
Код позиция	Обозначение	Наименование	Кол.	Масса ед. кг	Приме- чение
Каналы для каминов					
		Бетон класса В15/Ф50/В4/ГОСТ 26633-91 (V=0.04x1= 0.04 м3)	1	100.00	100.00
Сумма :					100.00
Каналы для вентиляции					
		Бетон класса В15/Ф50/В4/ГОСТ 26633-91 (V=0.11x1= 0.11 м3)	1	275.00	275.00
Сумма :					275.00
Ур001		L 30x4 ГОСТ 8509-93 / C235 ГОСТ 27772-88* L = 1000	4	1.78	7.12
Сумма :					7.12
Лг001		-2x630 ГОСТ 19903-74* / C235 ГОСТ 27772-88* L= 1910	1	18.89	18.89
Сумма :					18.89

				2-х этажный жилой дом, кадастровый №50:60:0020101:135, НП "Индивидуальный застройщик", участок 2 по ул. Спас-Тишиловская, микрорайон "АБ" в городе Пущино, Московской области	Лист
Разработал	Хоруженко	<i>В.С.</i>		Развертка вентканалов по оси 4	45