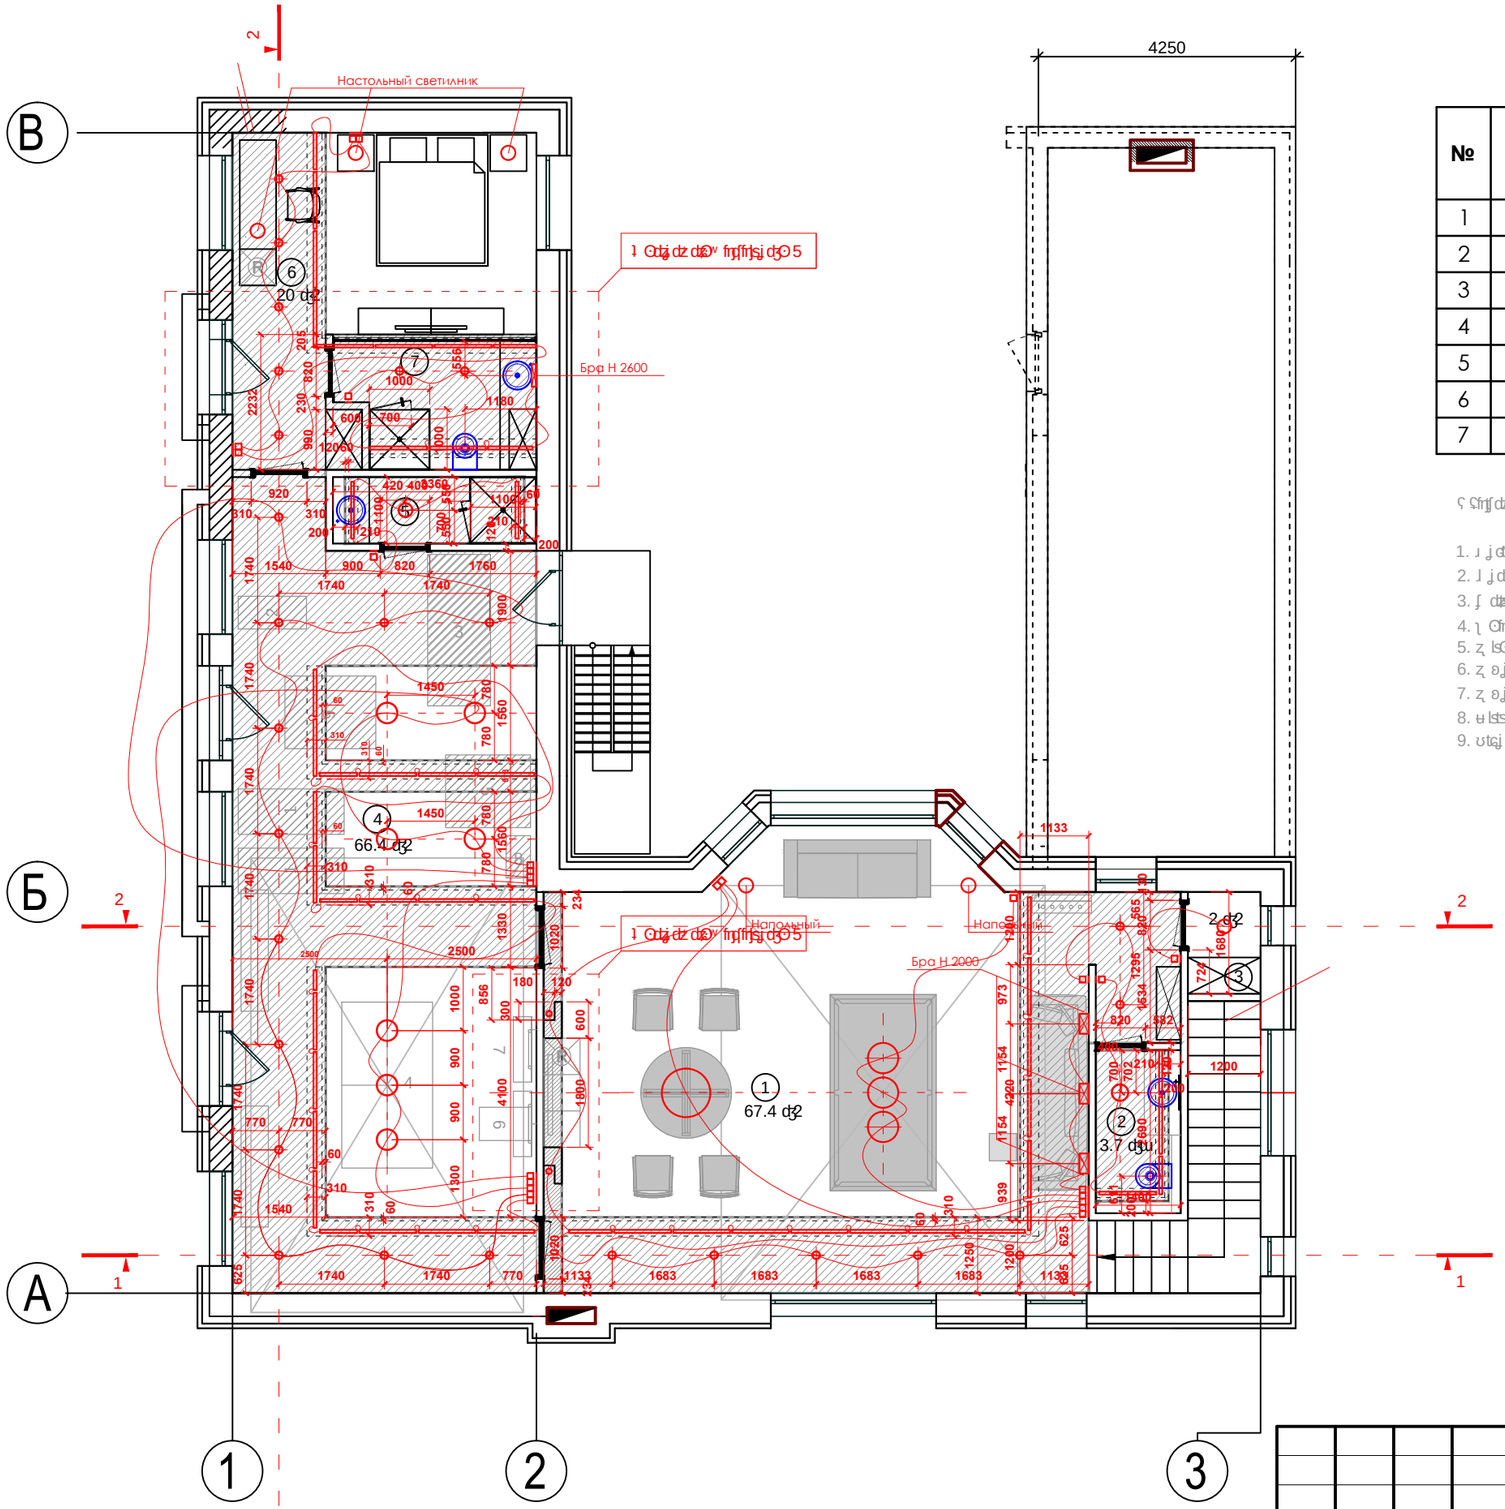

Экспликация помещений

№	Наименования	S m2
1	Зал для отдыха	67.4
2	Сан-узел	3.7
3	Кладовая	2
4	Спортивный зал	66.4
5	Душевая	2
6	Комната отдыха	20
7	Сан-узел	5.2

Примечания

1. Ванна 1750x750x1300
2. Унитаз 1130x530x1320
3. Душевая кабина 2500x1040x2000
4. Шкафы 1500x2740x800
5. Зеркало
6. Зеркало с подсветкой
7. Зеркало с подогревом
8. Полотенцесушитель
9. Раковина

Условные обозначения

- Выключатель
- Выключатель двойной
- Светильник встроенный с возможностью поворота 12
- Светильник накладной
- Светильник подвесной
- Светильник запотолочный люминисцентный
- Опуск потолка для предпологанмой вентиляции -300