


Маркировочный план с расстановкой мебели

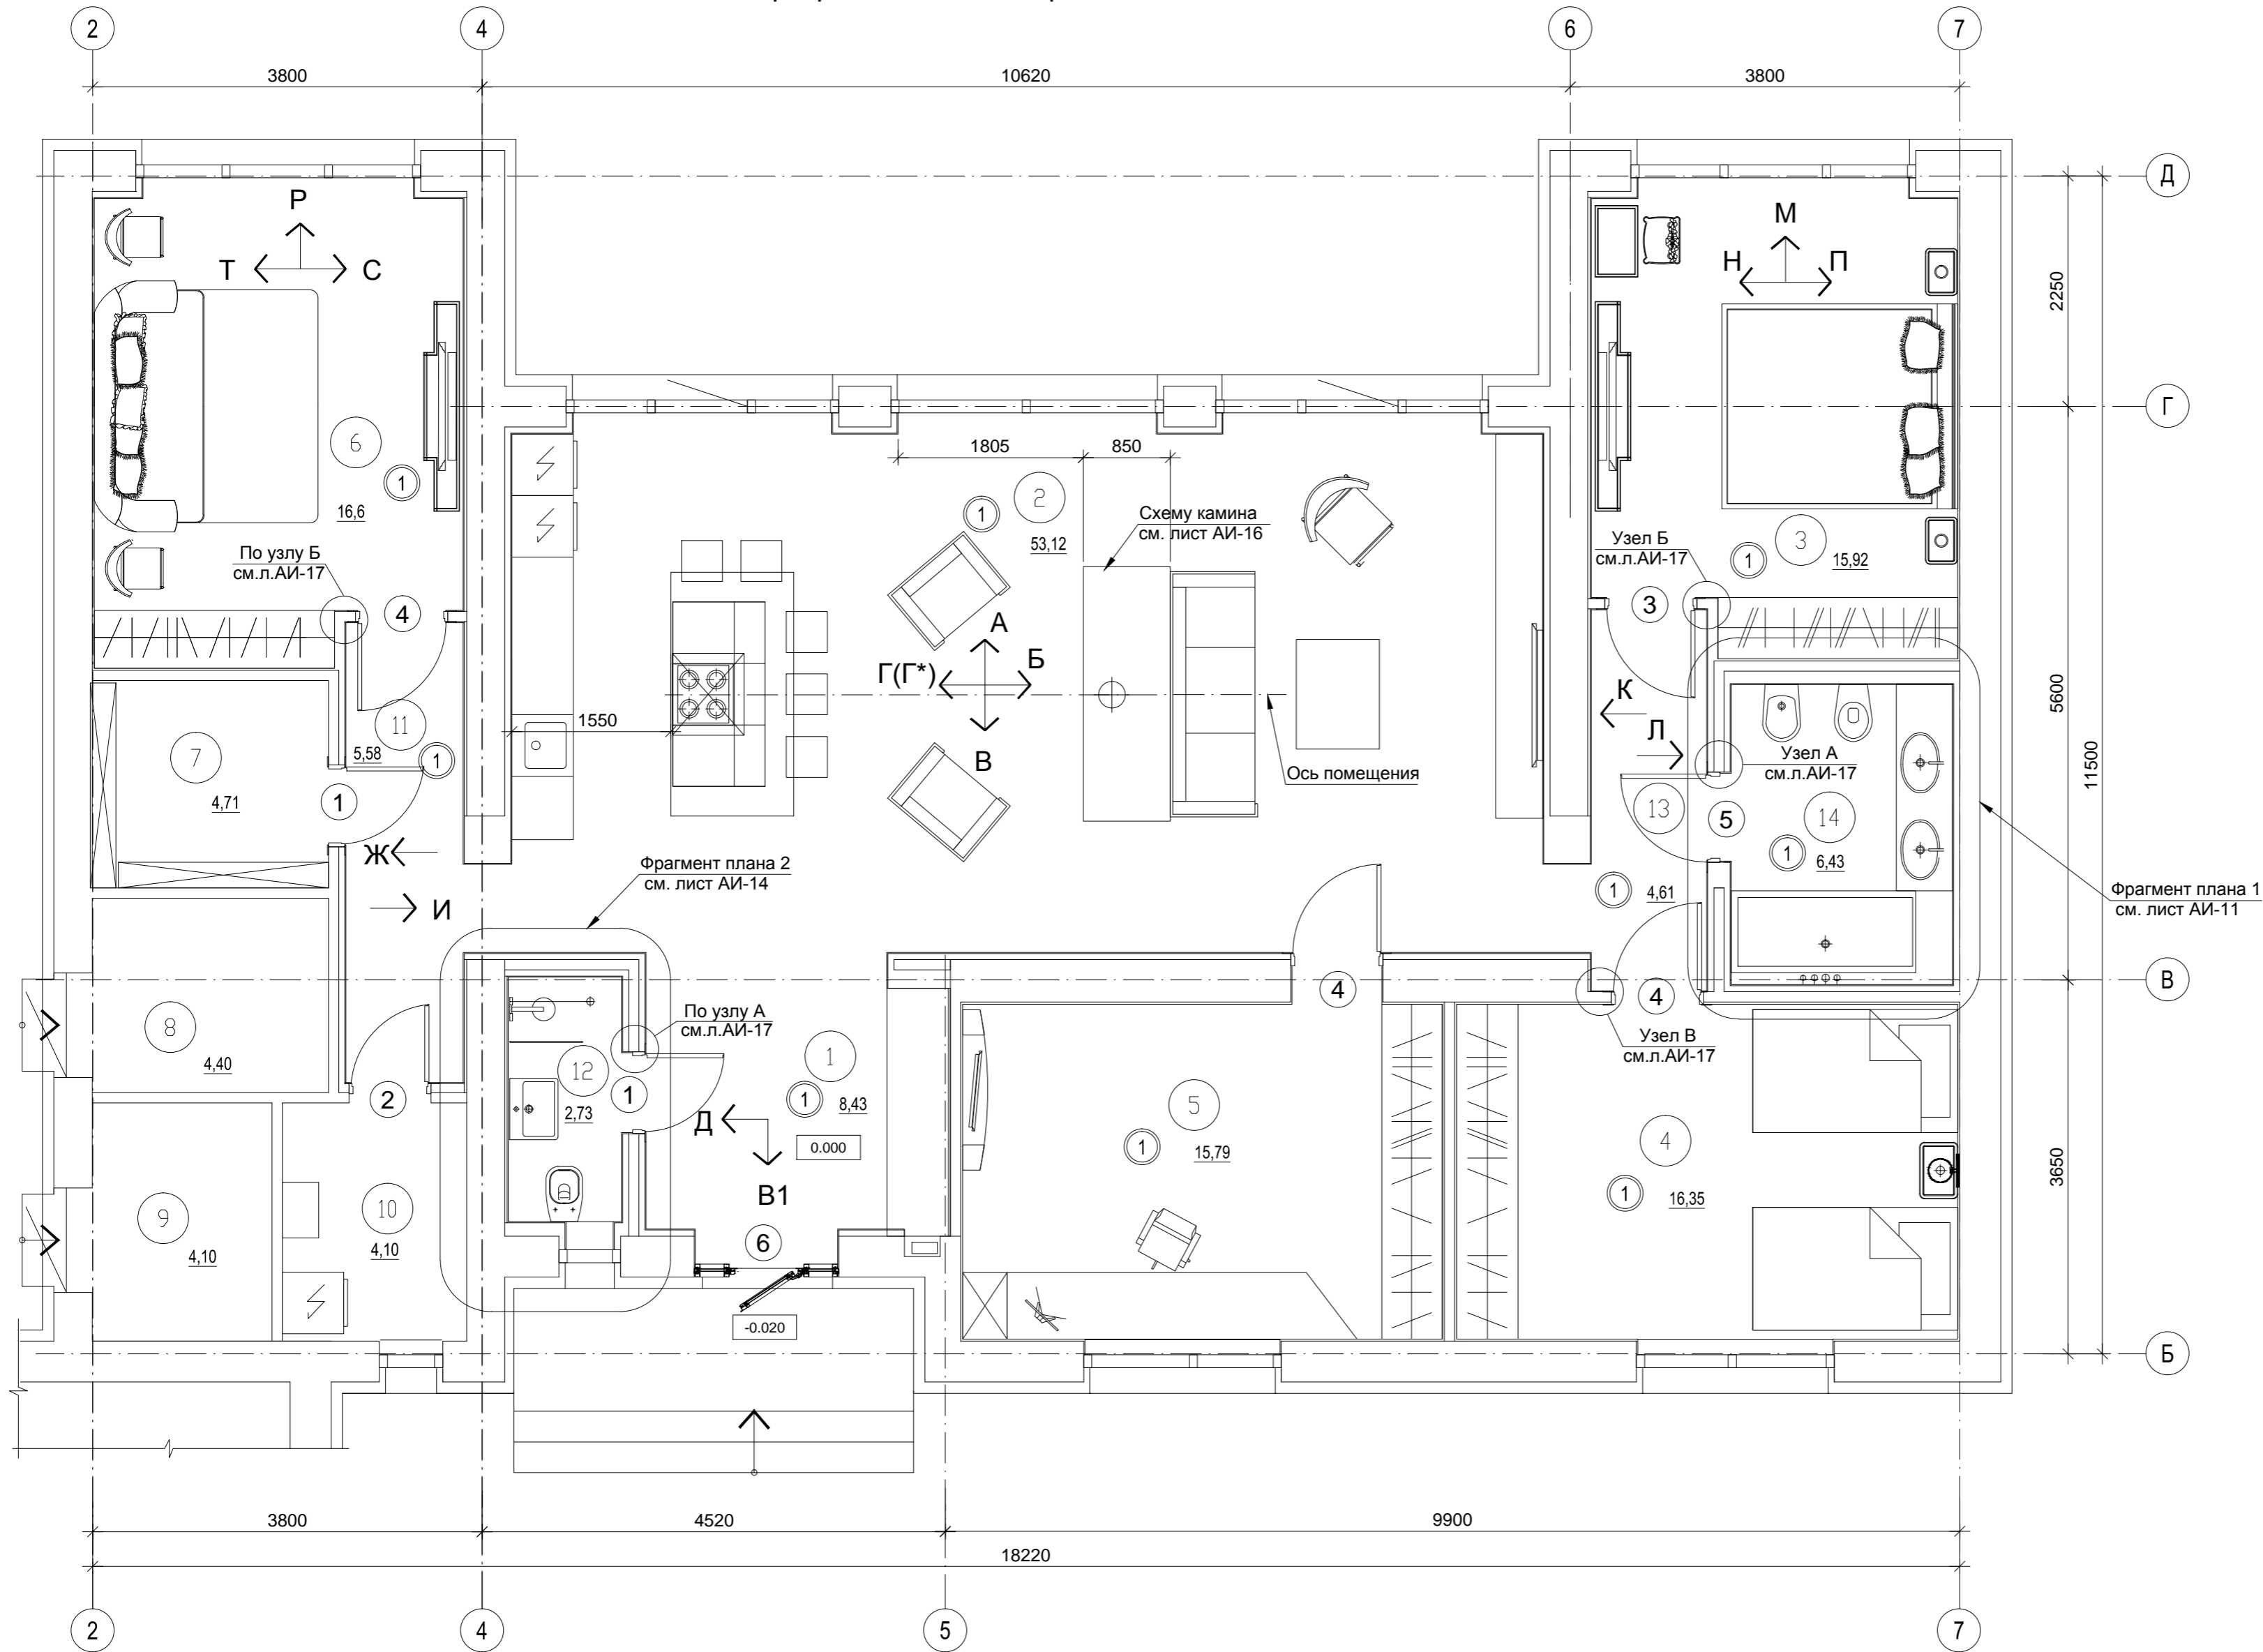

ЭКСПЛИКАЦИЯ ПОМЕЩЕНИЙ

Номер помещения	Наименование	Площадь, м2
1	Тамбур-холл	8.43
2	Гостиная-столовая с кухонным модулем	53.12
3	Спальня 1	15.92
4	Спальня 2	16.35
5	Спальня 3	15.79
6	Гостевая комната	16.60
7	Кладовая	4.71
8	Помещение садового инвентаря	4.40
9	Фильтрационная	4.10
10	Теплогенераторная	4.10
11	Коридор 1	5.58
12	С/у гостевой	2.73
13	Коридор 2	4.61
14	Ванная комната	6.43
	<b>Итого</b>	<b>162.87</b>

УСЛОВНЫЕ ОБОЗНАЧЕНИЯ

- 1 Номер помещения
- 3 Тип проема
- 1 Тип пола по проекту

1. Основные примечания см. АИ-1
2. Данный лист смотри совместно с листом АИ-4.
3. Развертки стен см. л. АИ-7...10.
4. Узлы дверных проемов см. л. АИ-17.

ВЕДОМОСТЬ ЭЛЕМЕНТОВ ЗАПОЛНЕНИЯ ДВЕРНЫХ ПРОЕМОВ

Марка (поз.)	Каталог	Наименование	Размеры проема	■	▬	▬	Кол. шт.
1	-	Дверь внутренняя, глухая, правая	2070x800	-	2	-	2
2	-	Дверь внутренняя, глухая, левая	2070x800	1	-	-	1
3	-	Дверь внутренняя, глухая, правая	2070x900	-	1	-	1
4	-	Дверь внутренняя, глухая, левая	2070x900	3	-	-	3
5	-	Дверь внутренняя, глухая, левая	2070x880	1	-	-	1
6	-	Дверь наружная, двухстворчатая	2070x1410	-	-	1	1
Общее количество шт.							9

						АИ заказчик : Иомтева Я.В.				
						Жилой дом в с. Песчанка Новомосковского района Днепропетровской области по ул.Красный Лиман 4Ж				
Изм.	Кол.уч	Лист	Ндок.	Подпись	Дата	Жилой дом		Стадия	Лист	Листов
						АИ			3	
Архитектор						Маркировочный план с расстановкой мебели		г. Днепропетровск		



Зам. инв. N

Подпись, дата

Инв. N об.