


План разводки освещения на выключатели и план электрики.
М 1:50

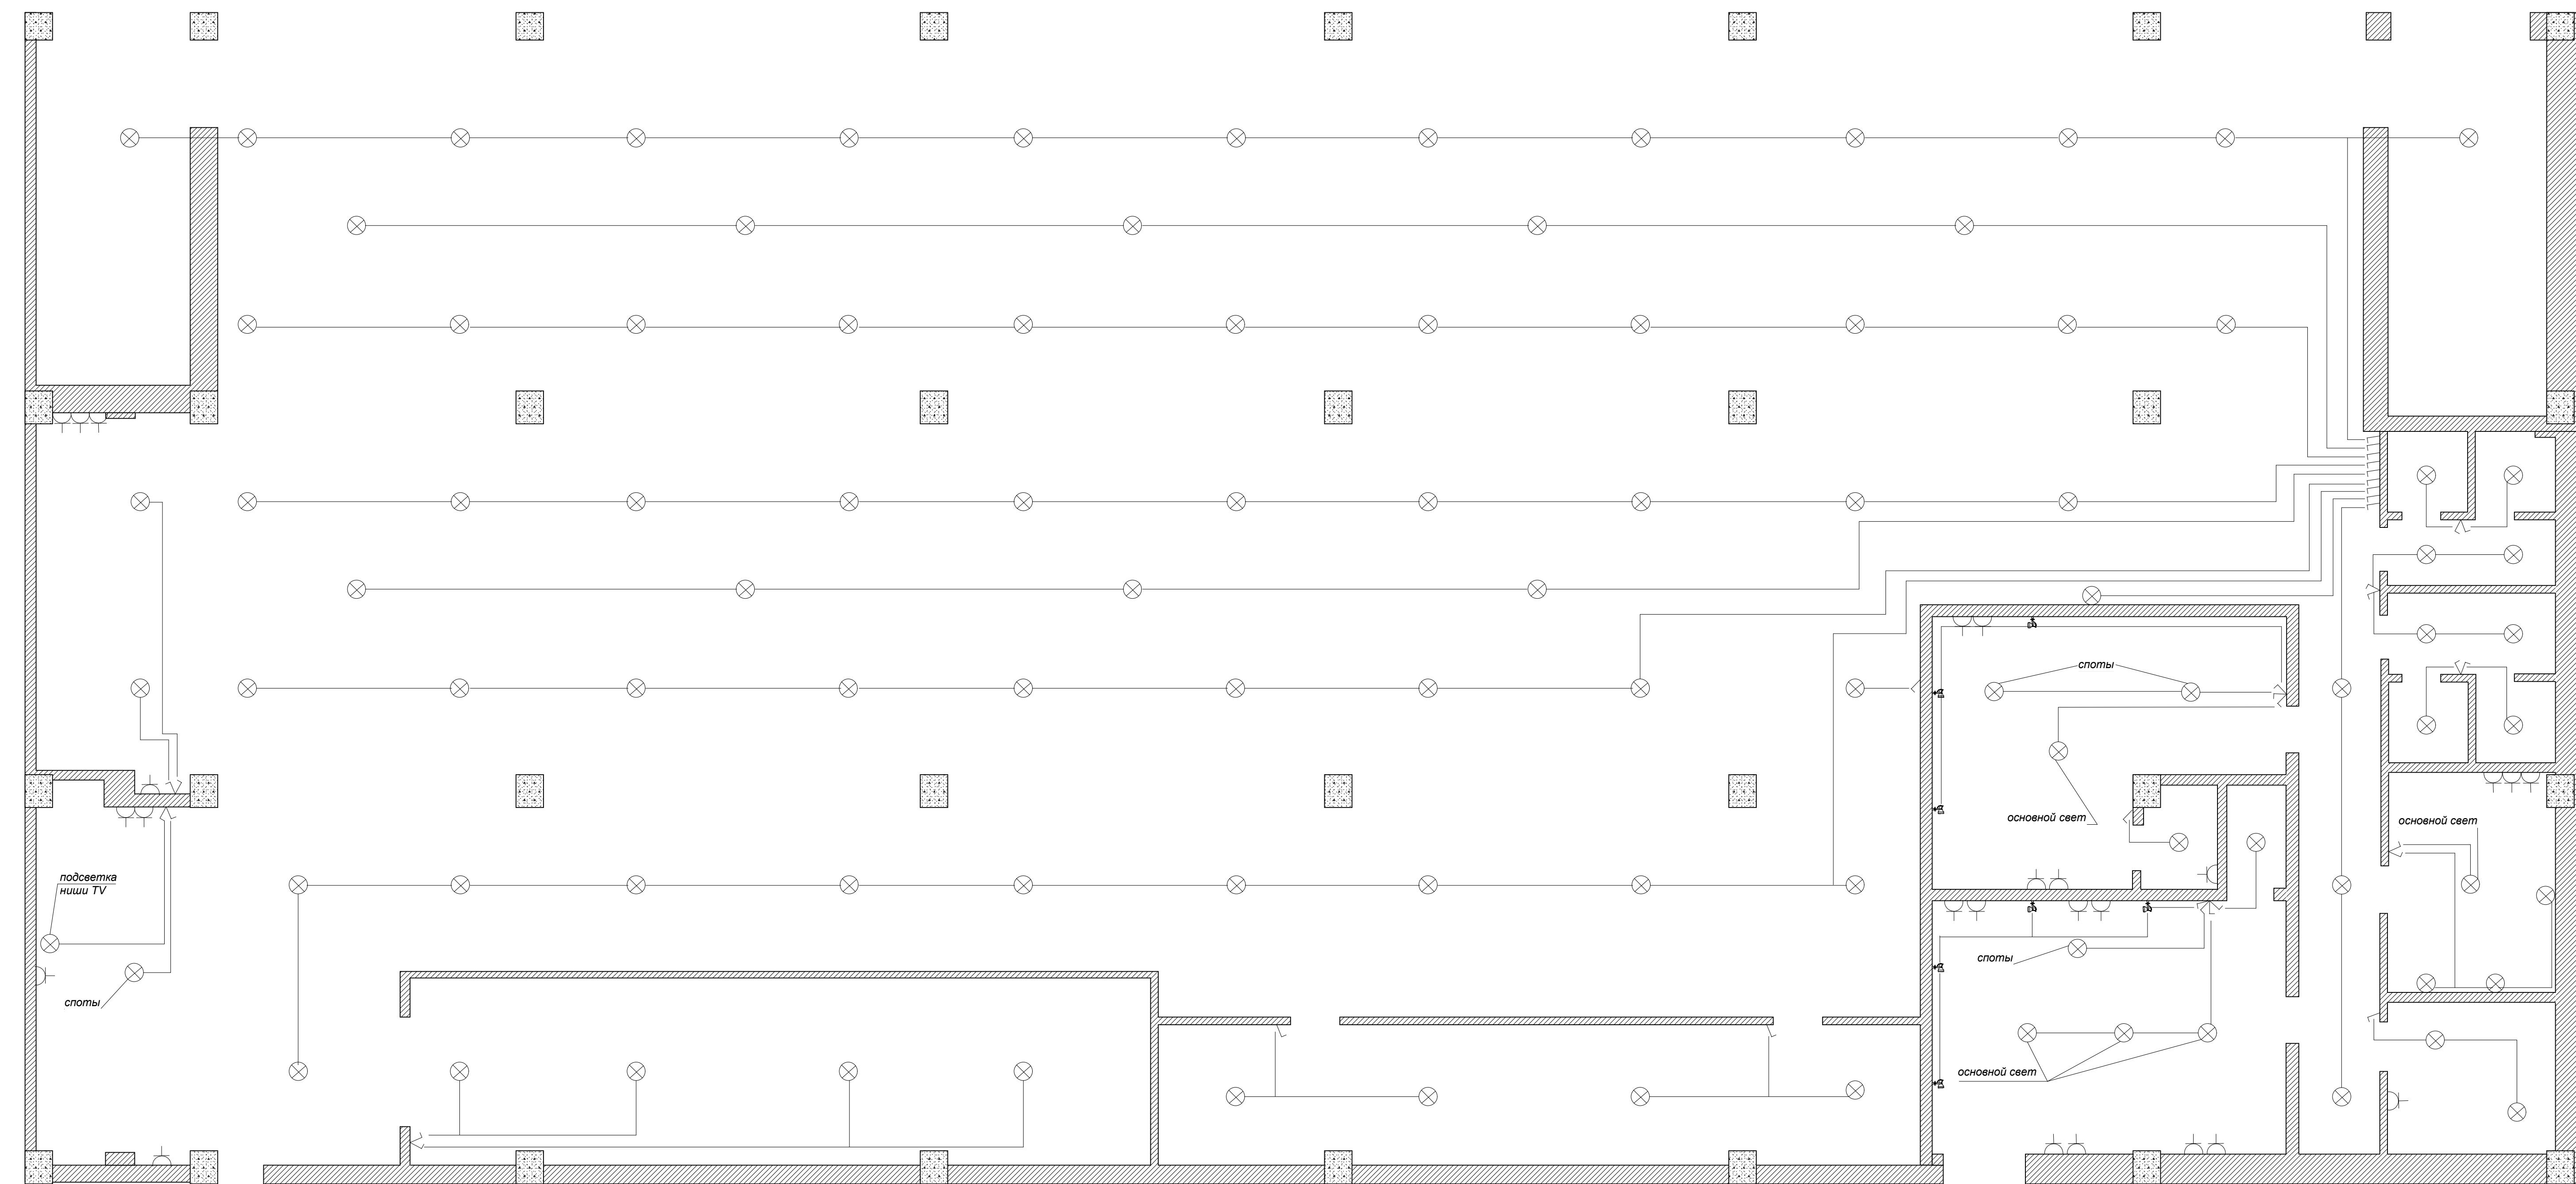

- -розетка
- ▷ -выключатель одинарный
- ▷ -выключатель двойной
- ▷ -выключатель тройной

||||| -электрический щит на 9 выключателей

Примечание: Подсветка картин, подвесных потолков и точечных светильников, во всех помещениях включается параллельно. Каждая отдельная группа света выводится на отдельный выключатель. В туалете свет включается согласно зональной расположенностю оборудования, каждая группа на отдельный выключатель.

Дизайн-проект творческого комплекса "Энергия"		
Выполнено	Проектировано М.Г.	Составлен
		Лист
Заказчик		Листов

План разводки освещения на выключатели и план электрики
М 1:50
г. Новороссийск
2008