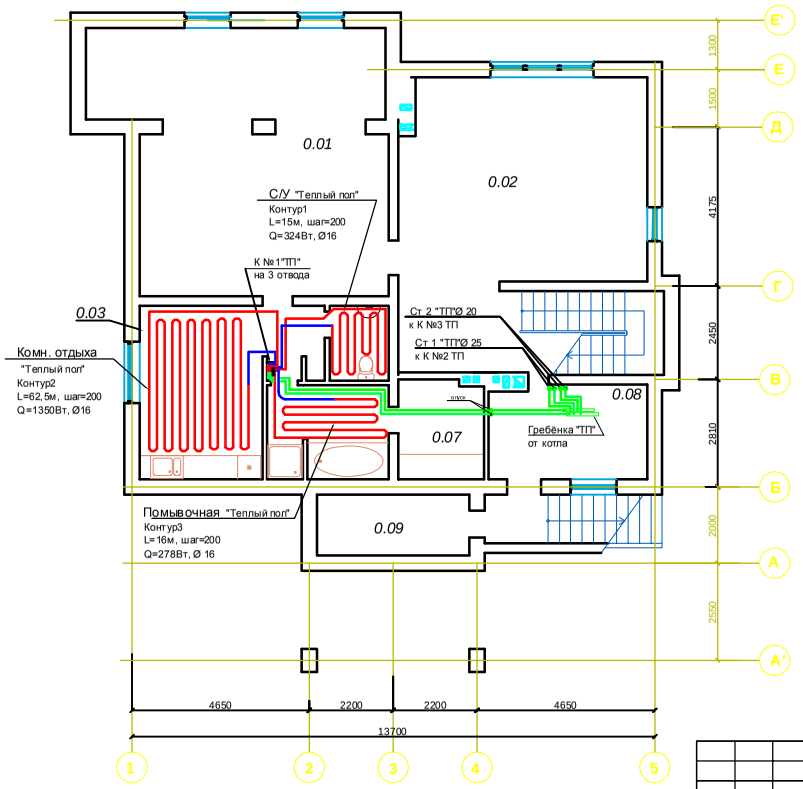

Экспликация помещений.

Номер по плану	Наименование	Площадь, м2
0.01	Тренажерный зал	48,36
0.02	Бильярдная	38,84
0.03	Комната отдыха	17,73
0.04	Санузел	3,04
0.05	Холл	15,34
0.06	Помывочная	7,71
0.07	Сауна	5,82
0.08	Котельная	10,19
0.09	Кладовая	6,40

Взамен инв. N

Подпись и дата

Инв. N подл.

Изм.	Кол.	Лист	Док.	Подп.	Дата
Разраб.					
Н. контр..					

Дом №1

Стадия	Лист	Листов
РП	7	

План цокольного этажа с нанесением системы "Теплый пол"