


Развёртка стен по покраске бухгалтерии.
М 1:50

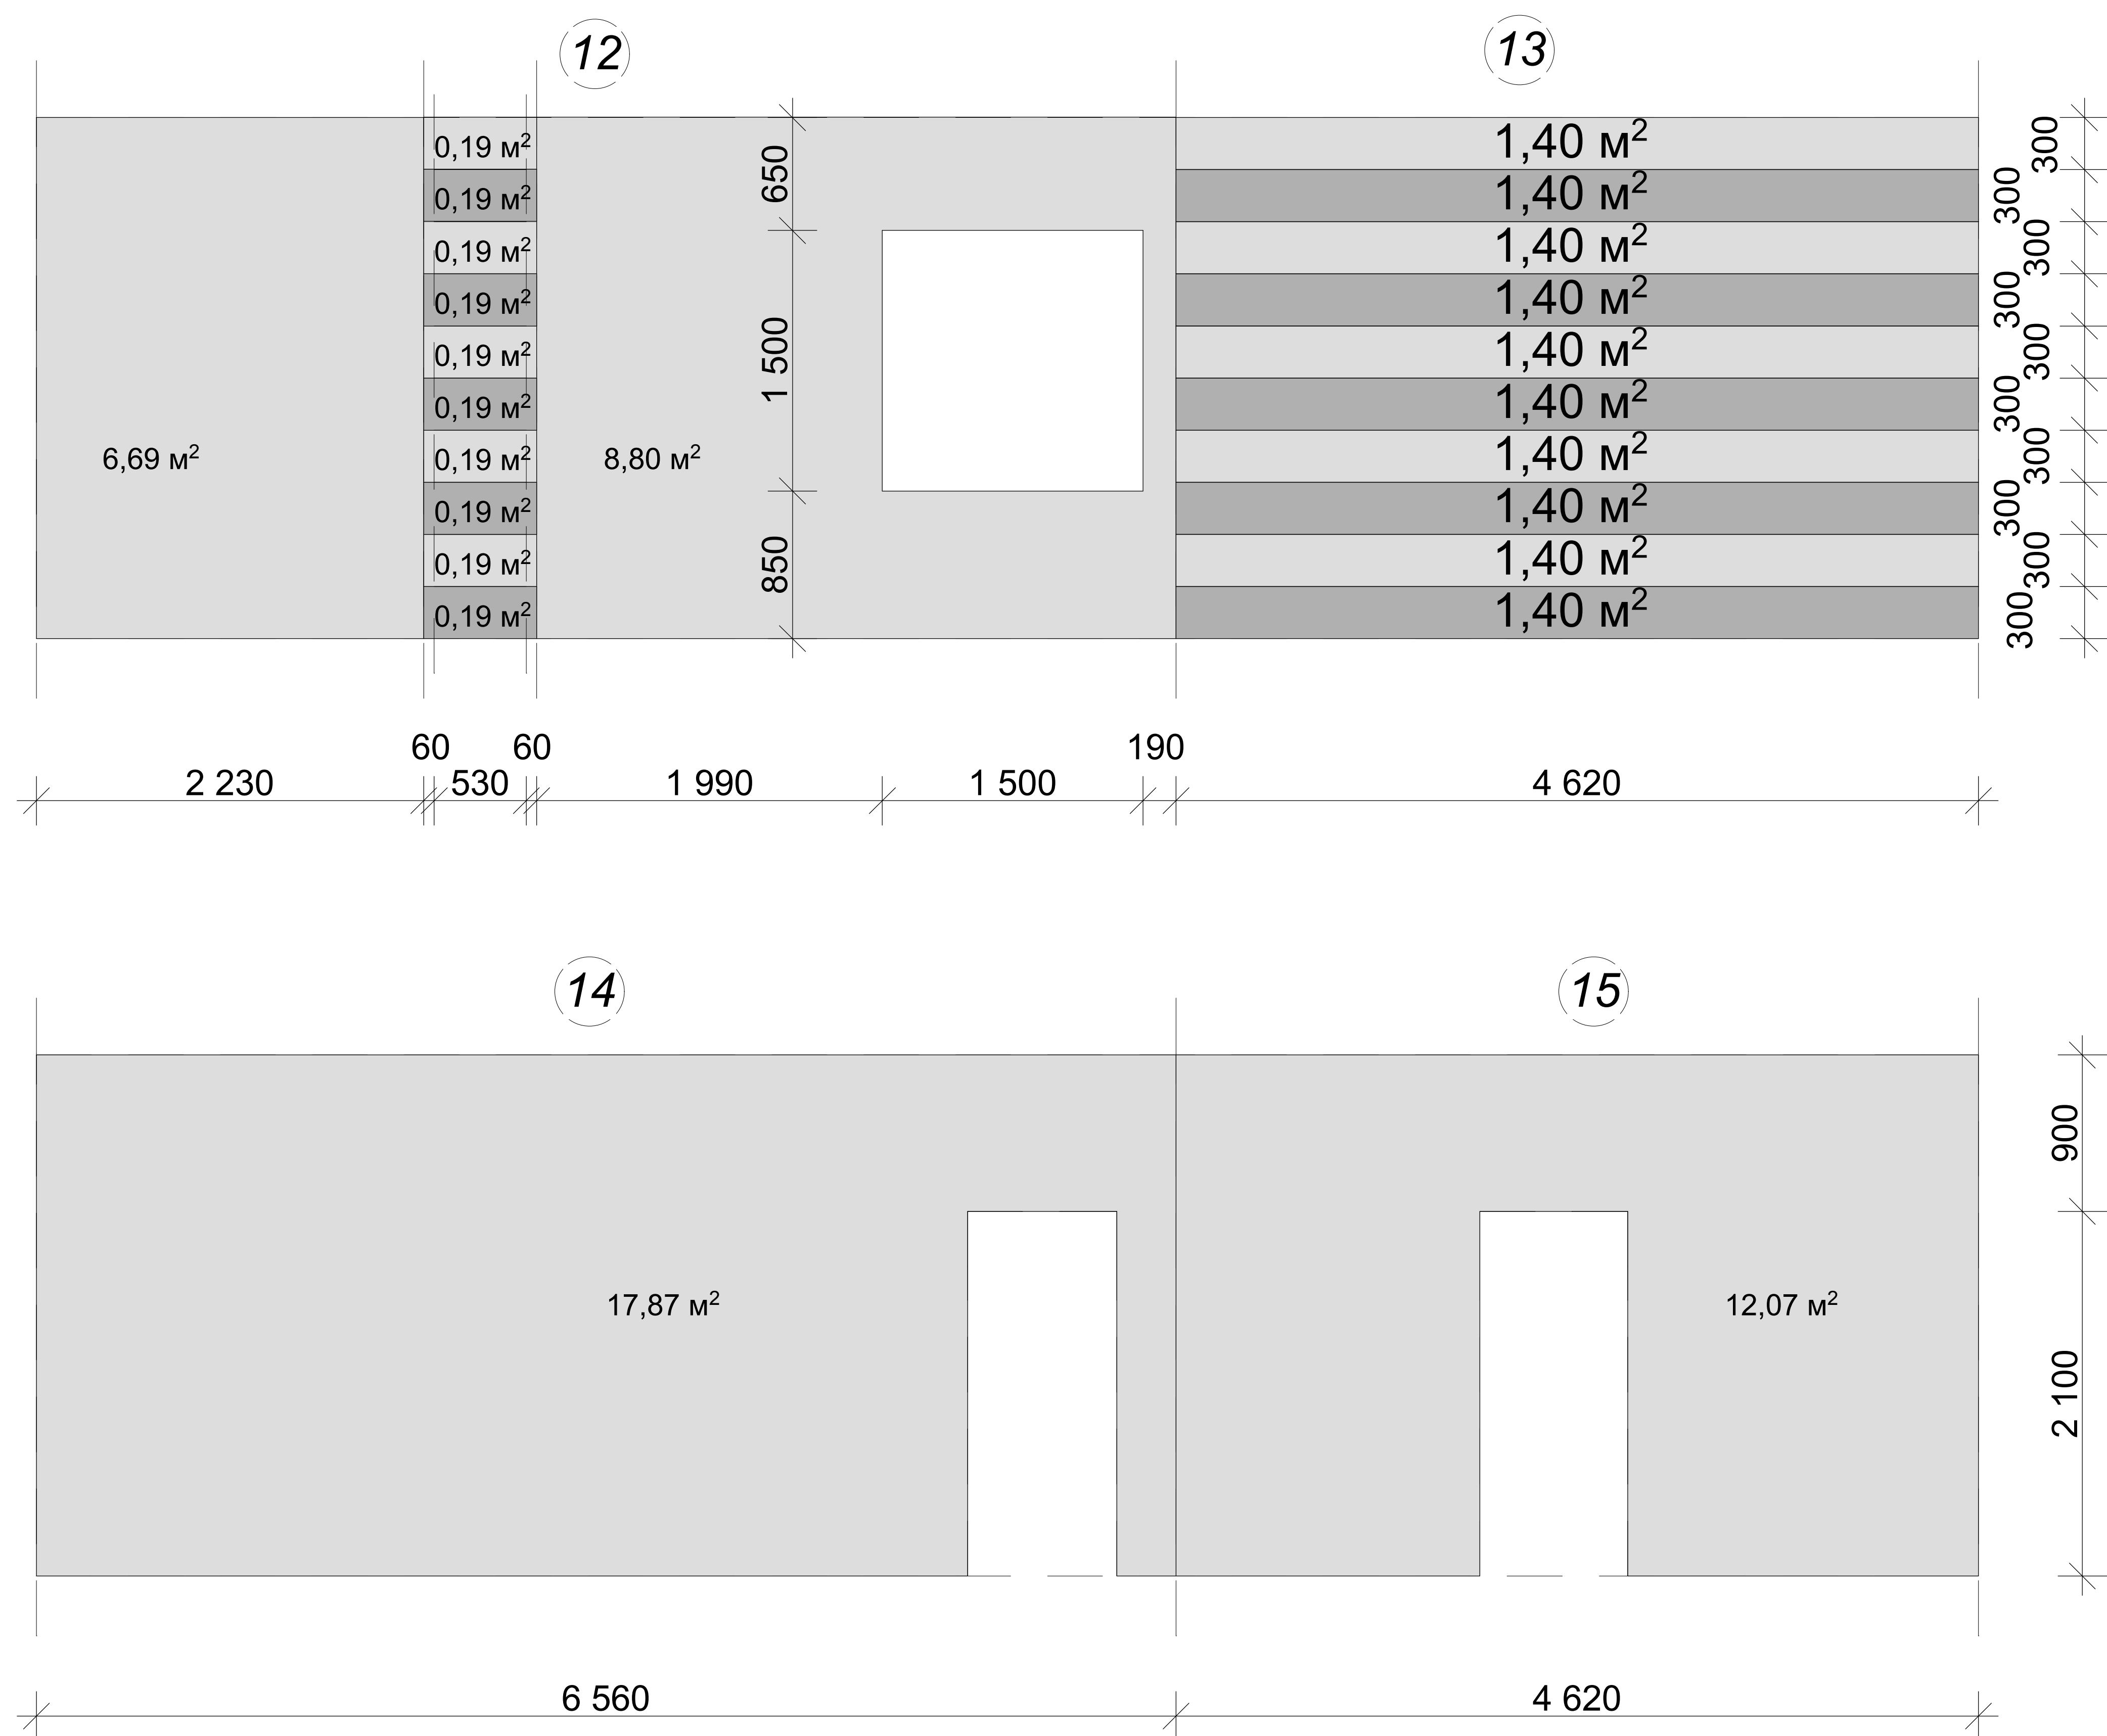

Взамен ил.№
Подпись и дата
Ил.№ подл.

Выполнил	Прозоров М.Г.		
Заказчик			

Дизайн-проект торгового комплекса "Энергия"

Развёртка стен по покраске бухгалтерии. М 1:50

Стадия	Лист	Листов
ДП	6.3	
г.Новороссийск 2008		