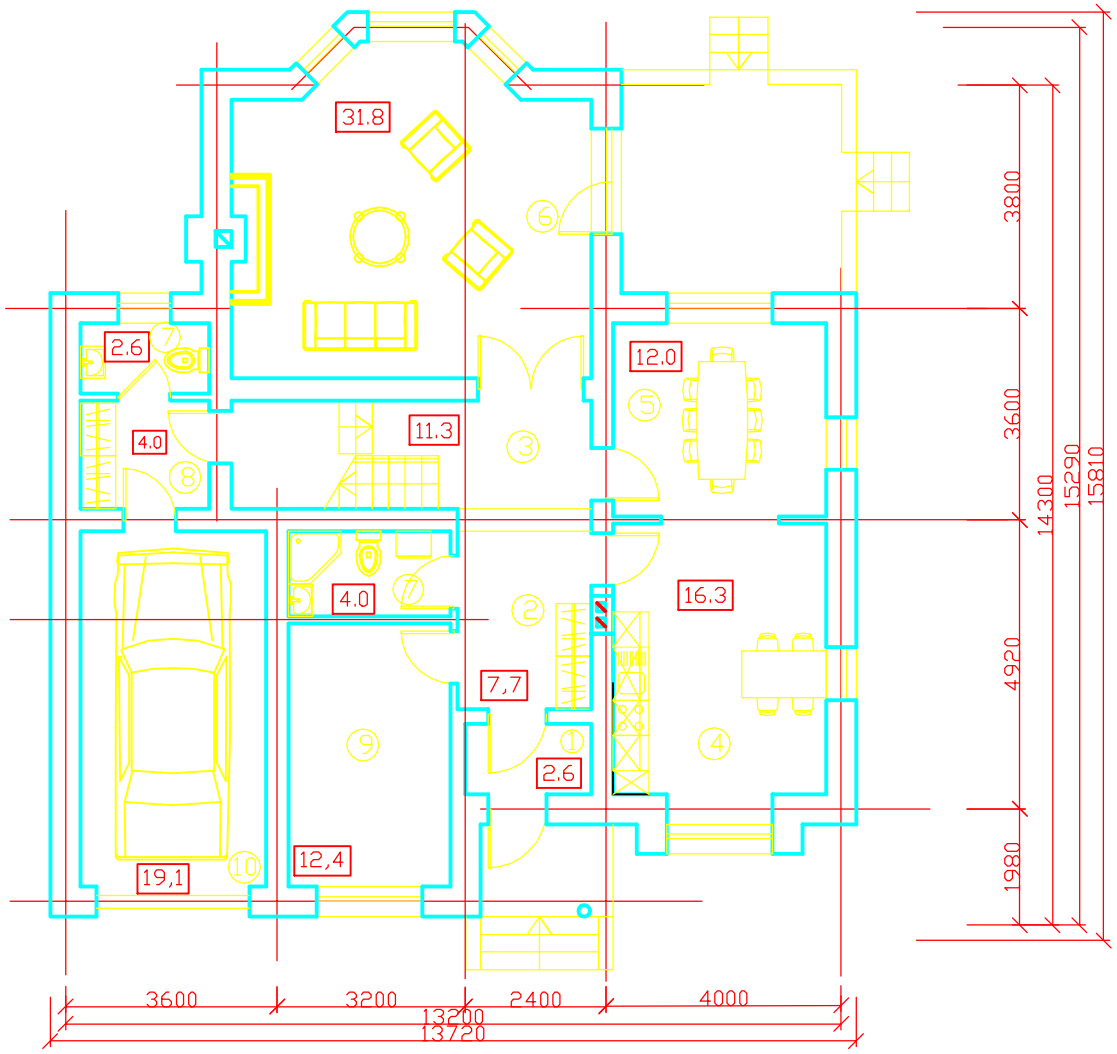

План 1-этажа

1.Тамбур
2.Хол
3.Лестница
4.Кухня
5.Столовая
6.Гостевая
7.Сан/узел
8.Тамбур
9.Кабинет
10Гарах

138,6

			Жилой дом.	Стадия	Лист	Листов
ГАП			План I-го этажа. М 1:100			
Архитектор						