


Развёртка стен по покраске кабинета директора.
М 1:50

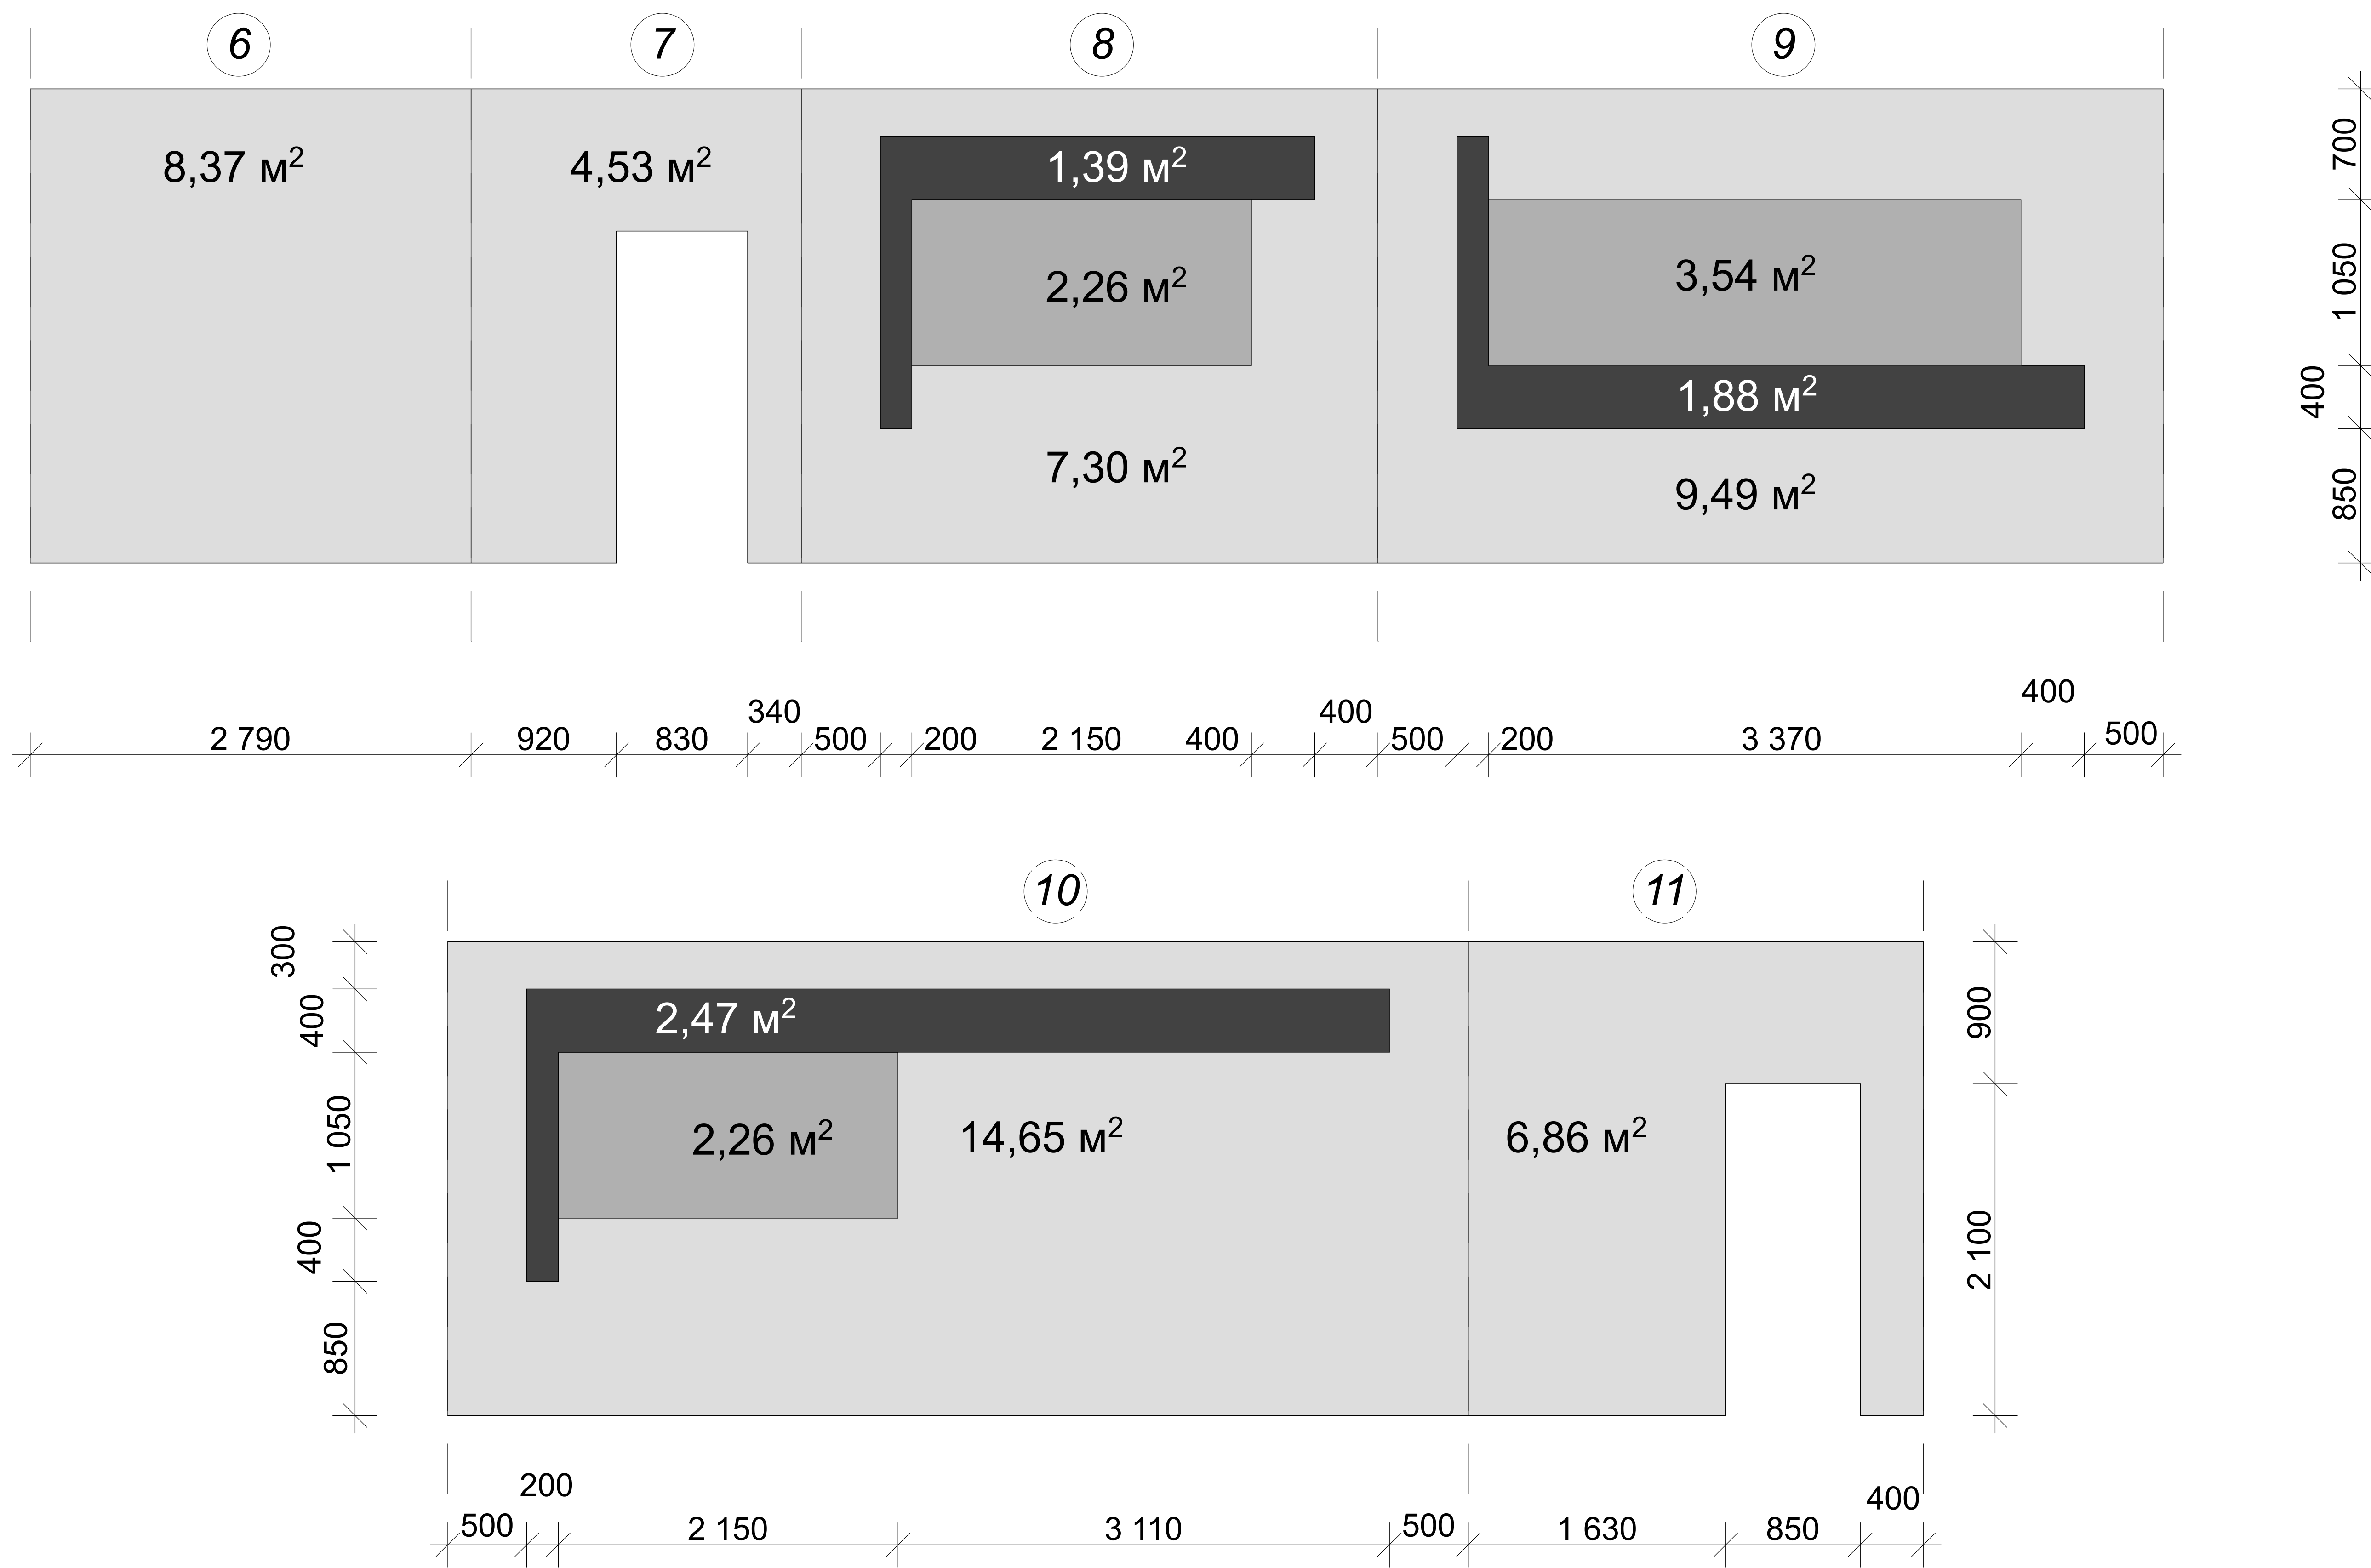

Име.№ подл.
Попись и дата
Взамен име.№

				<i>Дизайн-проект торгового комплекса "Энергия"</i>		
Выполнил	Прозоров М.Г.			Стадия	Лист	Листов
				ДП	6.2	
Заказчик				г.Новороссийск 2008		

Развёртка стен по покраске кабинета директора. М 1:50