


План расположения сантехники

M 1:50

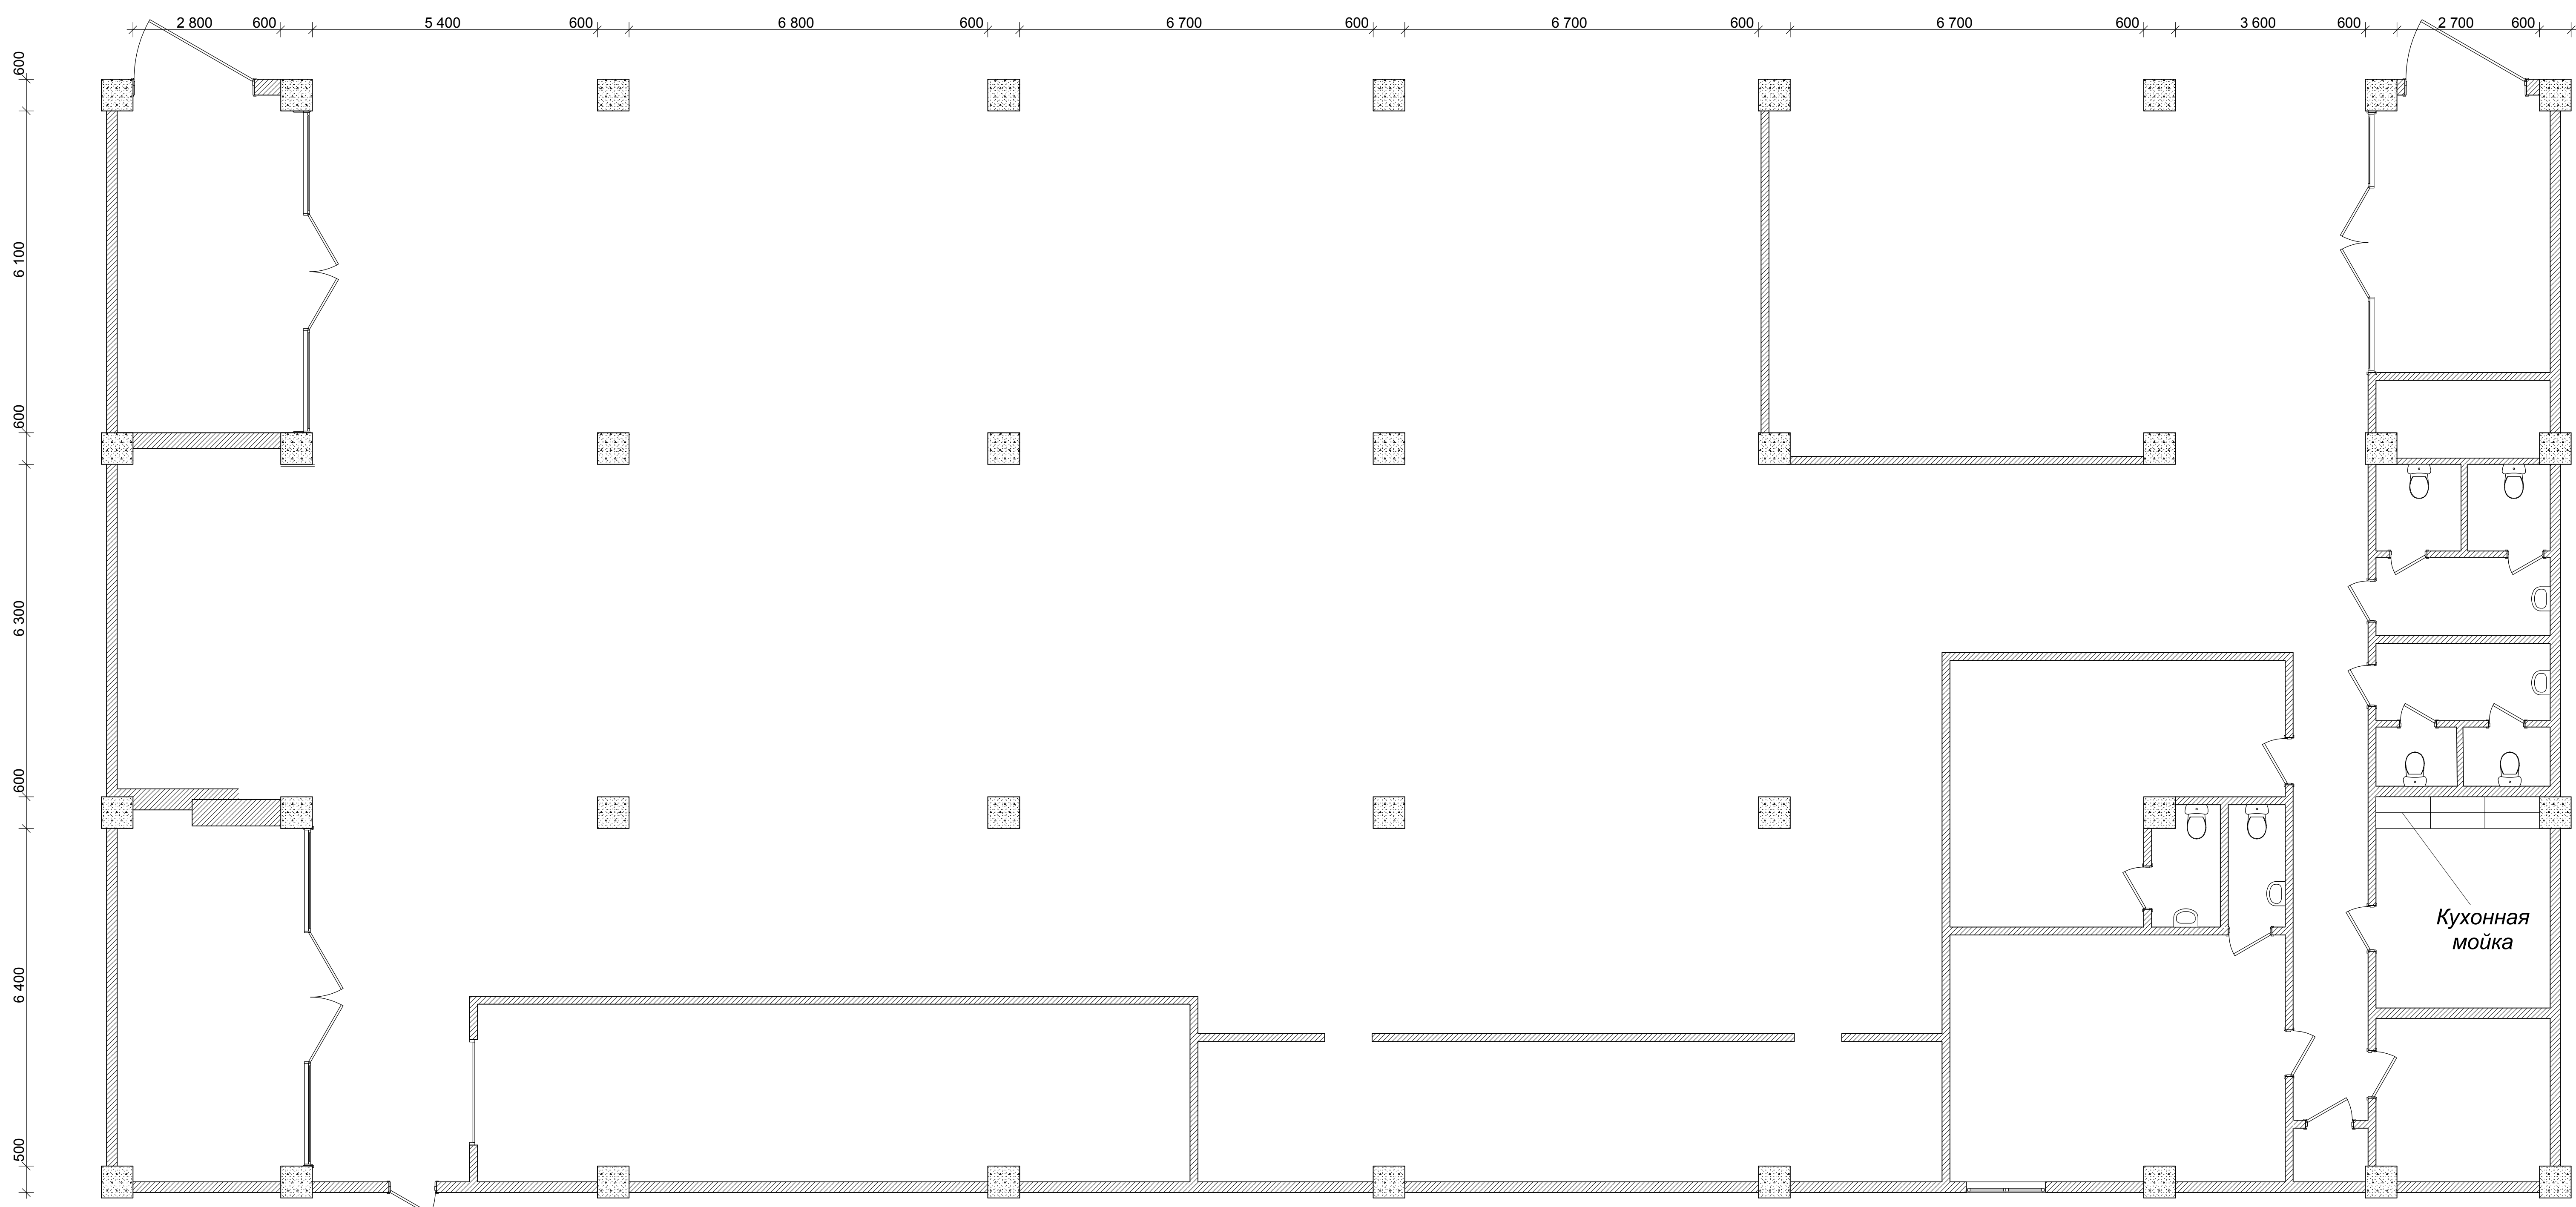

Лист № 13 из 13
Дата: 2.11.2008

Дизайн-проект торгового комплекса "Энергия"			
Вид	Помещение	Этаж	Лист
План	Помещение М17	ДП	13
План расположения сантехники			2.11.2008
M 1:50			2008