


План полов с указанием типа покрытий
М 1:50

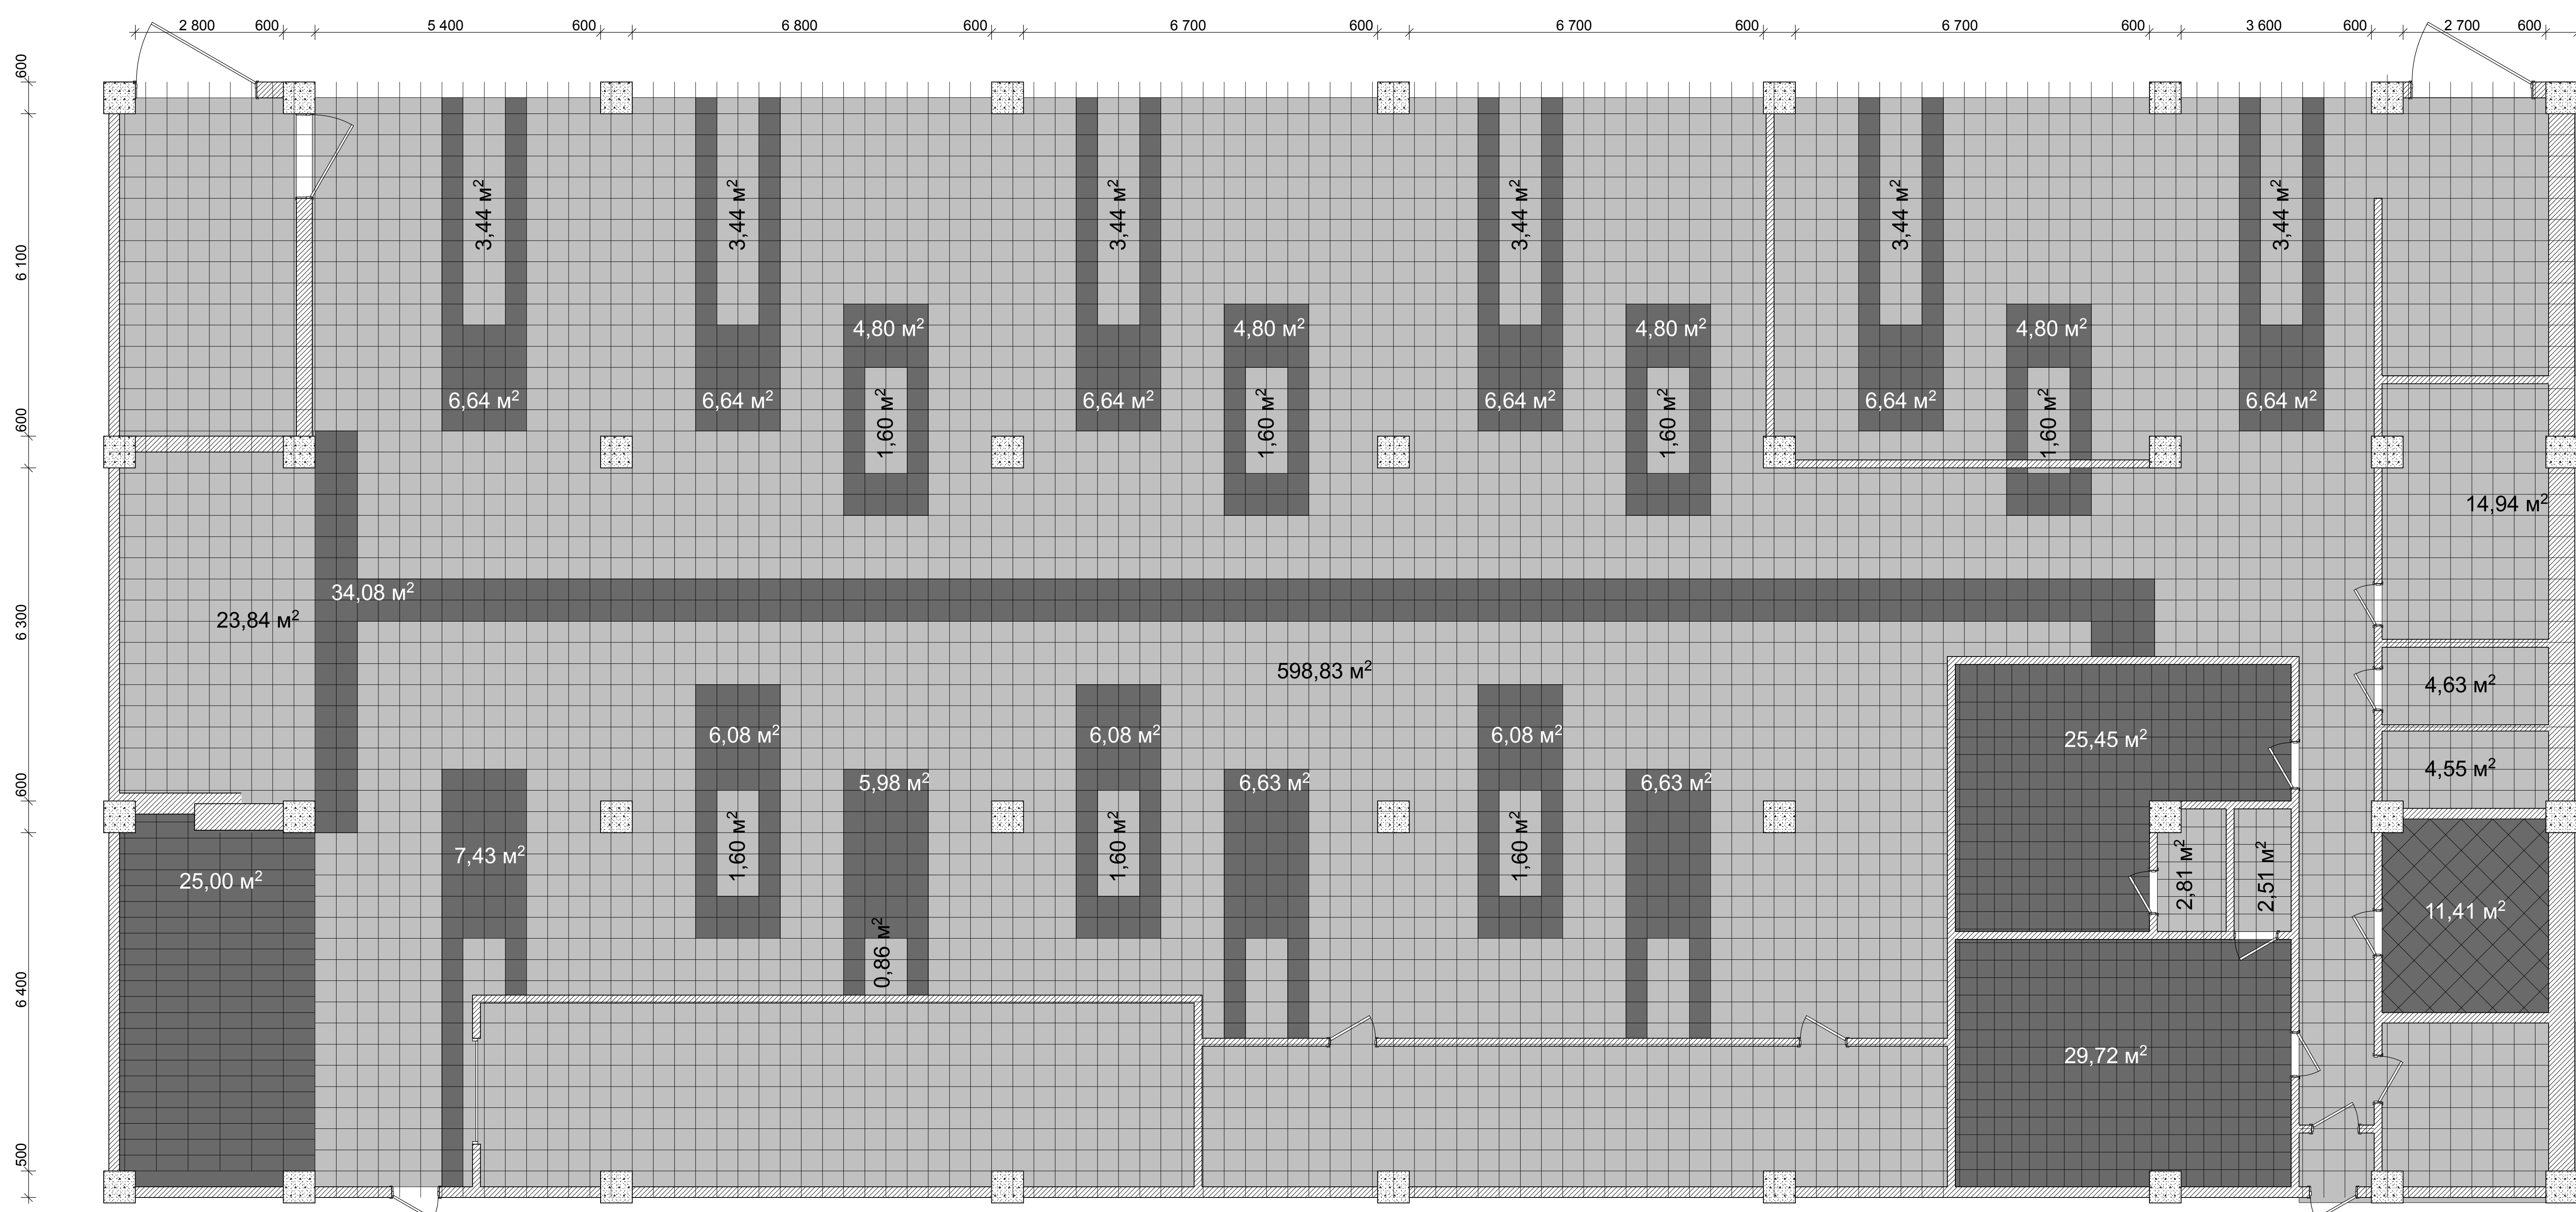

ИЗМ. № 01/2008

Дизайн-проект торгового комплекса "Энергия"		
Выполнил	Проверил	Составил
Зачинил		
План полов М 1:50		
Сетка	Лист	Листов
ДП	8	
4-Новосибирск 2008		