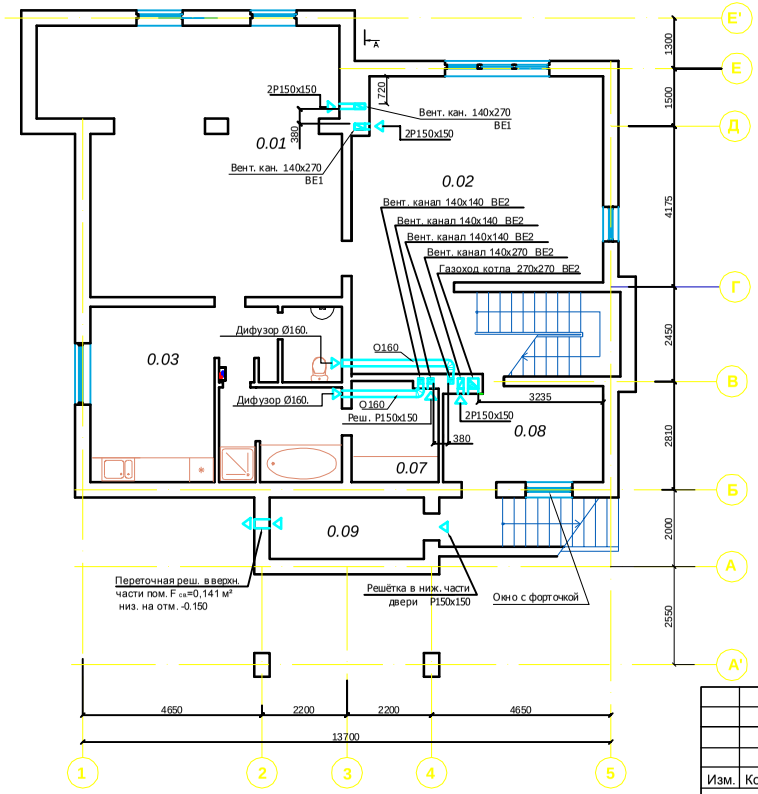

Экспликация помещений.

Номер по плану	Наименование	Площадь, м2
0.01	Тренажерный зал	48,36
0.02	Бильярдная	38,84
0.03	Комната отдыха	17,73
0.04	Санузел	3,04
0.05	Холл	15,34
0.06	Помывочная	7,71
0.07	Сауна	5,82
0.08	Котельная	10,19
0.09	Кладовая	6,40

Изм.	Кол.	Лист	Док.	Подп.	Дата				
Разраб.						Дом №1	Стадия	Лист	Листов
							РП	11	
Н. контр..						План цокольного этажа с нанесением систем вентиляции			

Взамен инв. N

Подпись и дата

Инв. N подл.